

План проектных границ


земельного участка МОУ "Гимназия № 76" по ул. Гайдара, 11 в п. Дагомыс Лазаревского района г. Сочи

(наименование и адрес землепользователя)

117-А-4, 117-А-8, 117-Б-1, 110-В-16

(номенклатура планшета)

Фактическая площадь земельного участка : 19098 кв.м

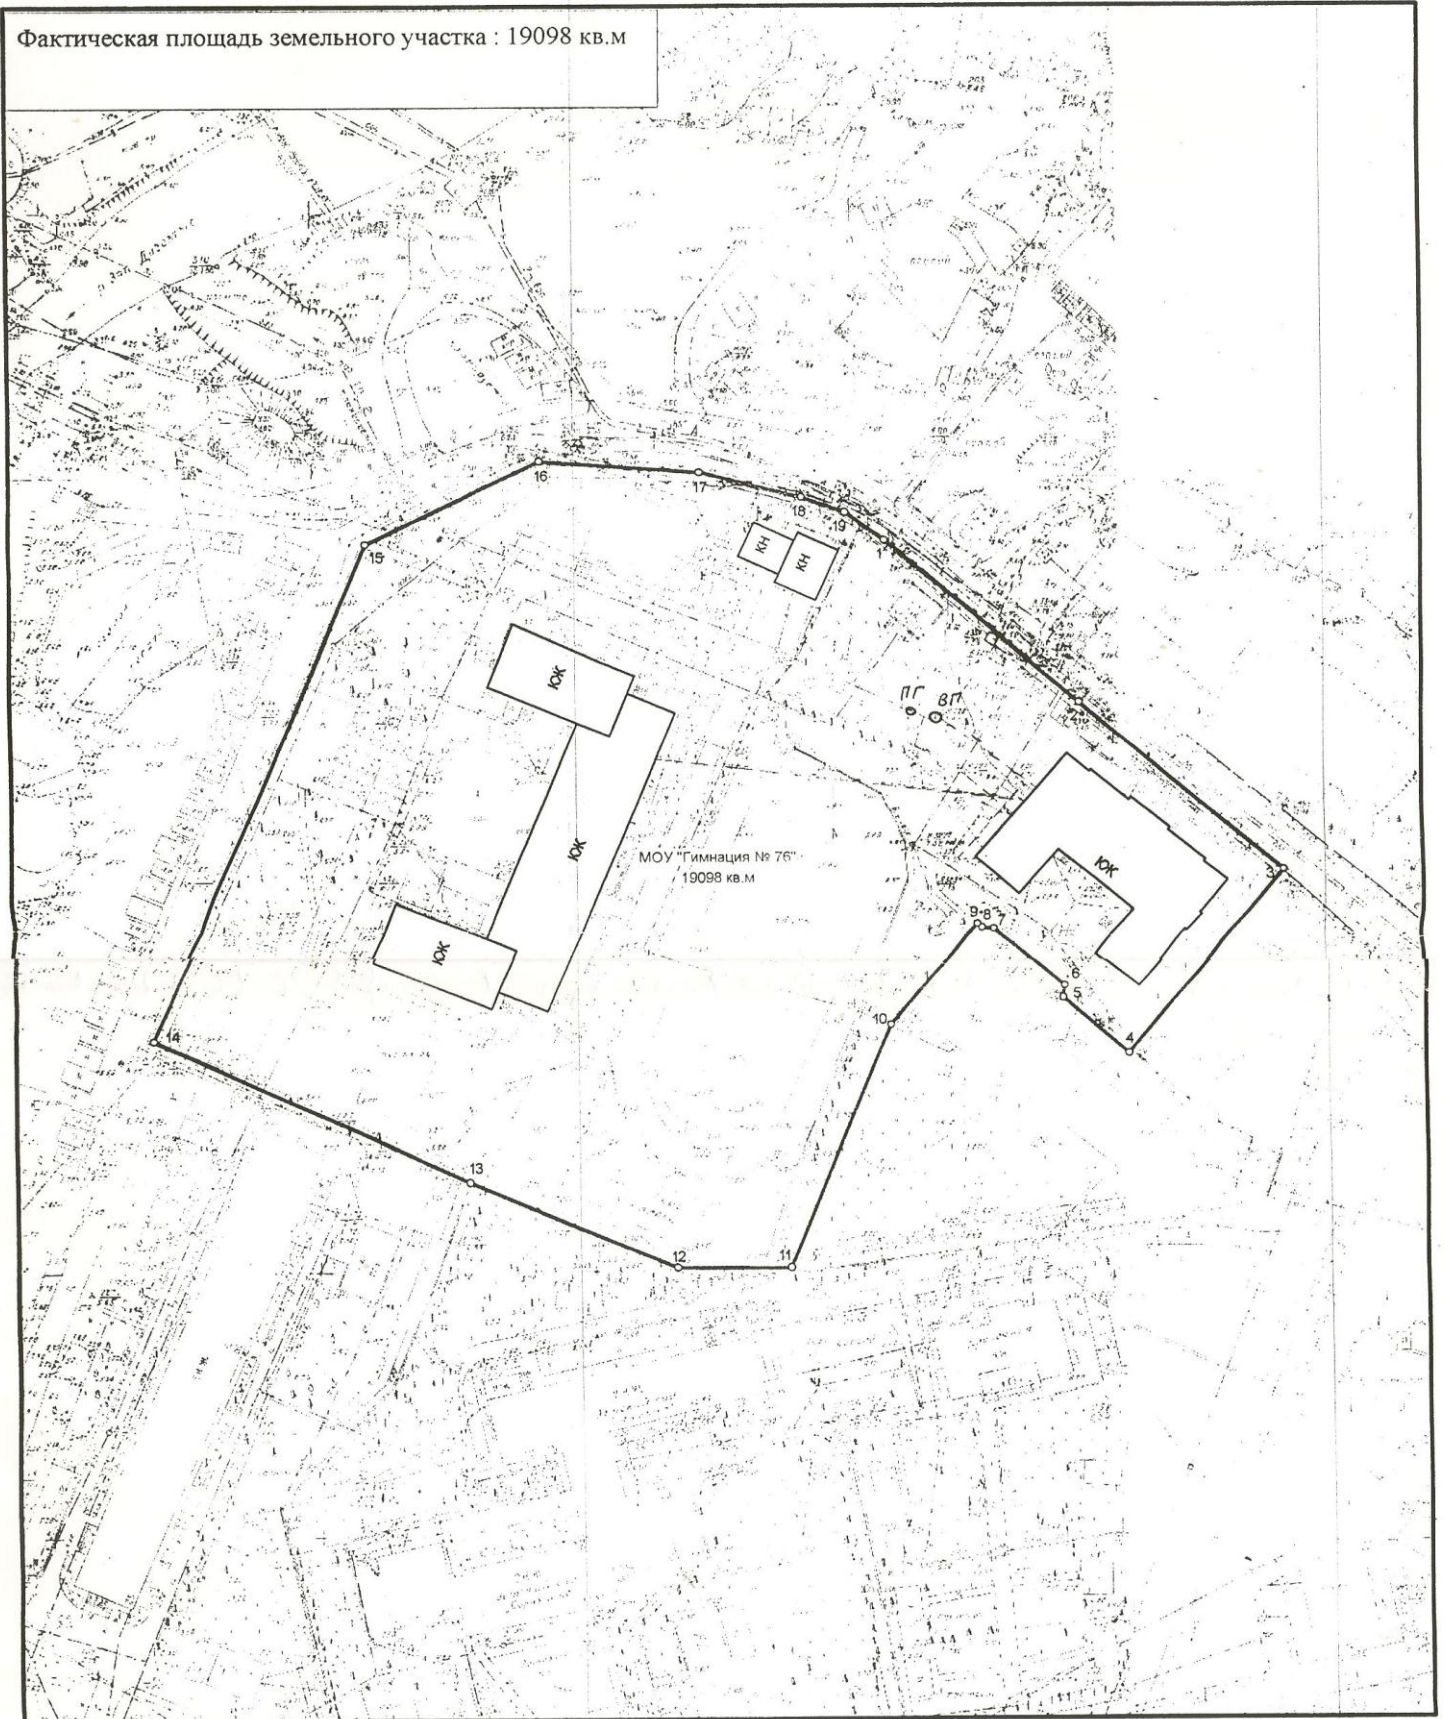

Масштаб 1:1000

"Согласовано"

Председатель комитета архитектуры и градостроительства администрации г. Сочи

(О. Ф. Козинский)

(дата, подпись)

"Согласовано"

Руководитель комитета по земельным ресурсам и землеустройству г. Сочи

(П. И. Горенко)

(дата, подпись)

План составил:

"22" ноября 2002 г.

(И. В. Пархоменко)

(подпись)

"Согласовано"

Начальник Управления по образованию

"Согласовано"

Директор МОУ "Гимназия № 76"